



Schnitt M 1:1

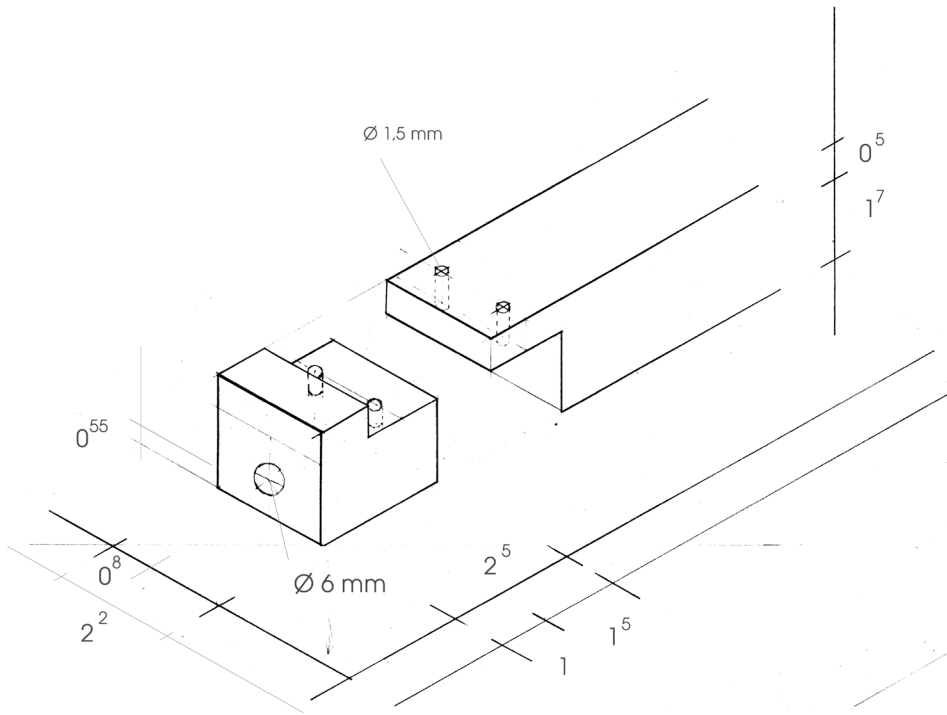

Befestigung M 1:1

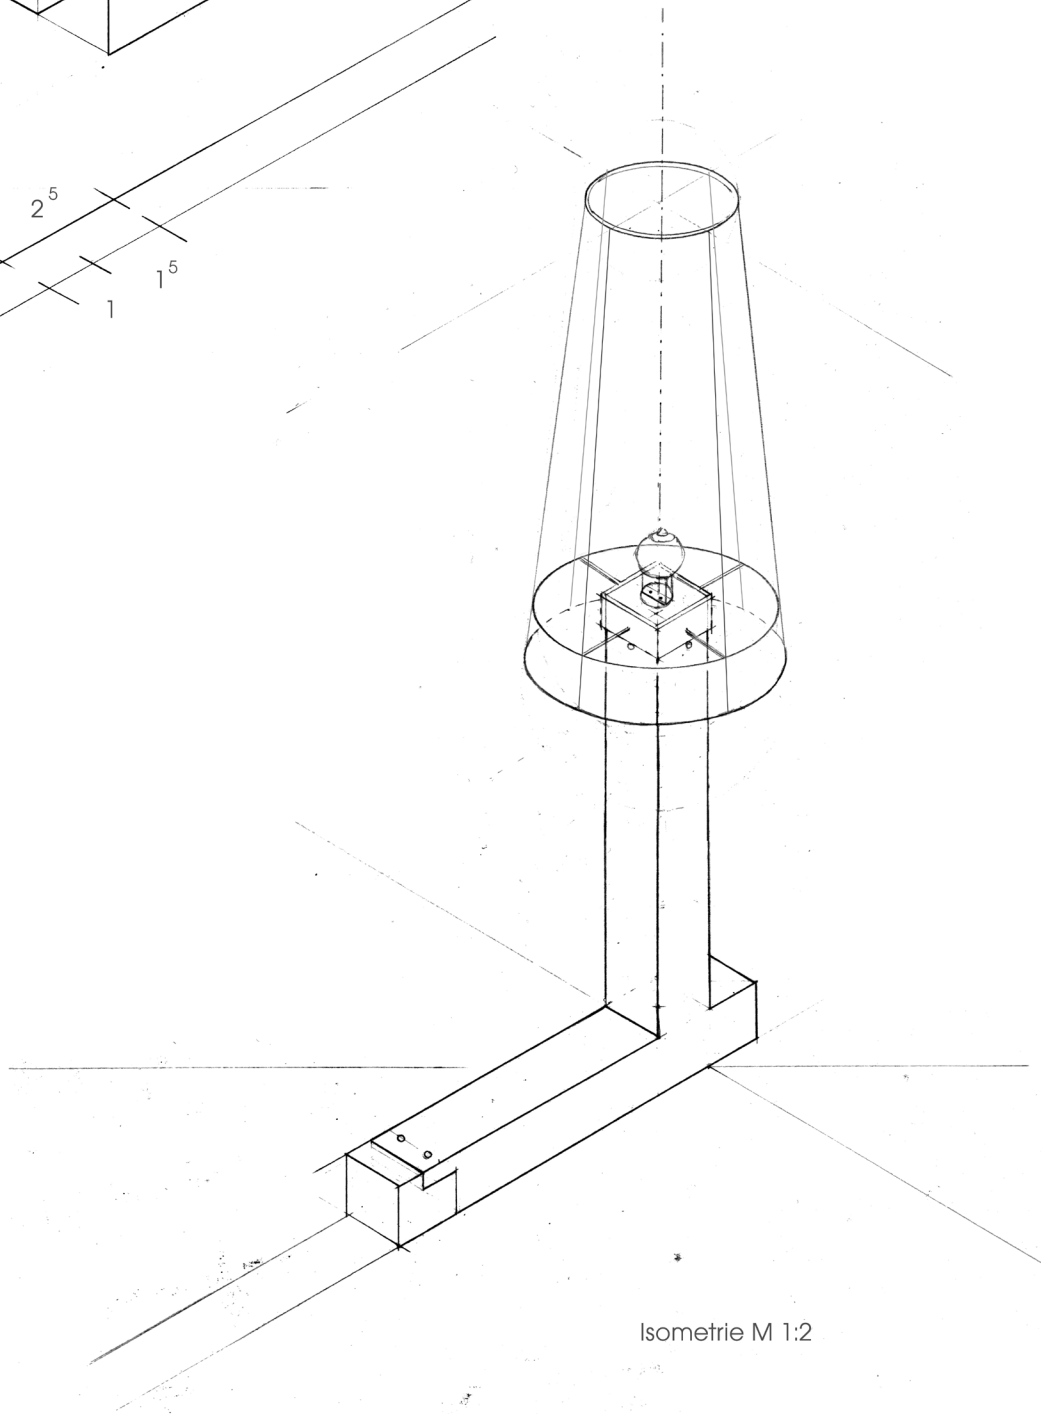

Isometrie M 1:2

Maisonettewohnung Ludwigkirchpalais Berlin

**lichte momente**

LEUCHTEN LICHTSYSTEME PLANUNG BERATUNG  
 ALTEWIEKRING 49 38102 BRAUNSCHWEIG tel: 0531 / 707 62 10 fax: 0531 / 707 62 11